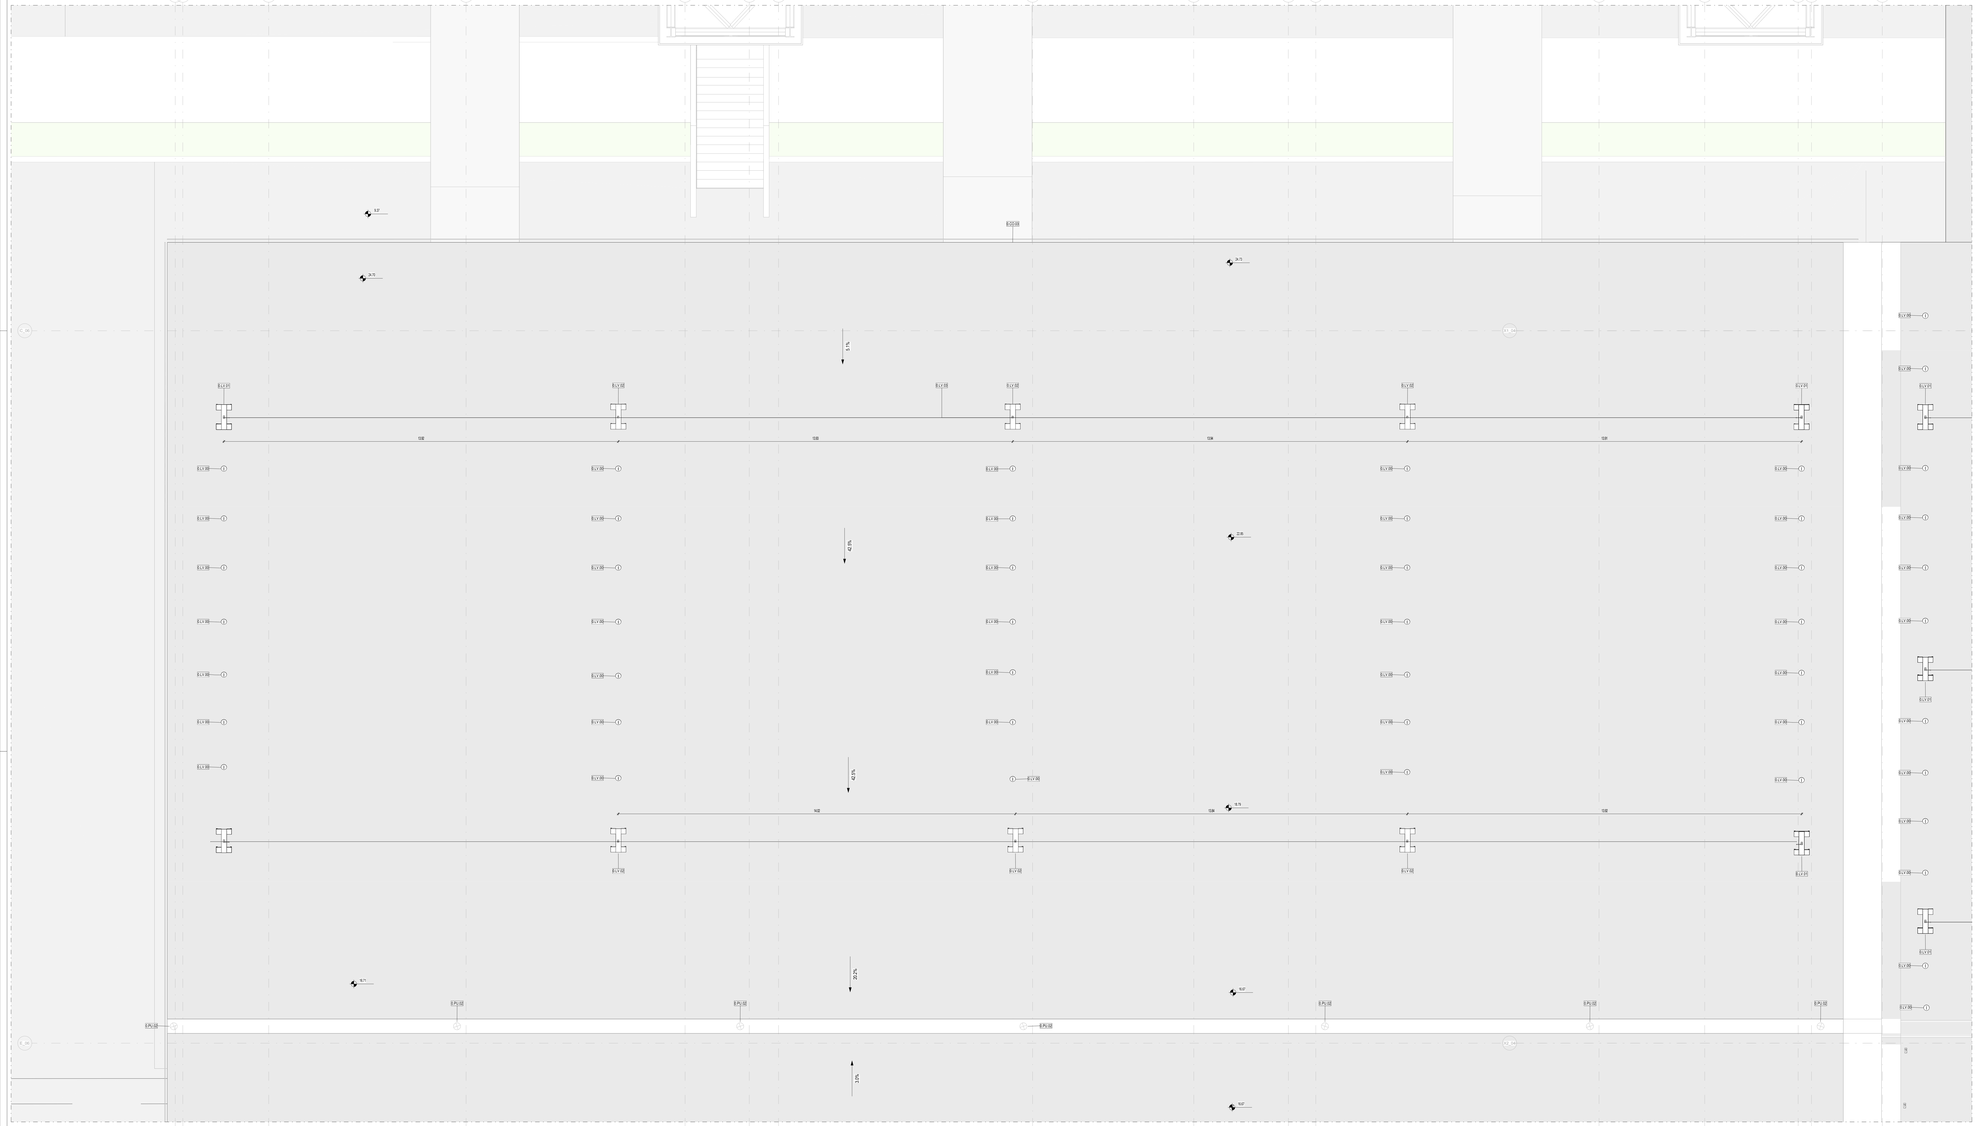

06_ARC_PCO_+24.82 - Dipendente 1

Scala 1 : 50

CAPOSALDO FISSO

CAPOSALDO FISSO: N/S 4307454.7332; E/O 607969.8611; QUOTA ALTIM. 9.00

DISPOSITIVI DI SICUREZZA

- 0.LV.01 PUNTO SINGOLO DI ANCORAGGIO ESTREMITA'
- 0.LV.02 PUNTO SINGOLO DI ANCORAGGIO
- 0.LV.03 FUNE IN ACCIAIO
- 0.LV.00 PUNTO SINGOLO DI ANCORAGGIO

N.B. Per la definizione di tutti gli elementi strutturali ed impiantistici si rimanda ai relativi elaborati

1m 2m 5m 10m

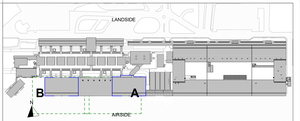

LEGENDA GRAFICA

- X.XX.... QUOTA FINITO PIANTA
- X.XX.... QUOTA FINITO SEZIONE
- ASSE STRUTTURALE
- DIMENSIONE LINEARE
- LINEA DOGANALE
- LINEA DI PENDENZA

XXX.XXX
- ME — Nome Locale
- N° — Numero Locale
- A m² — Area
- H m — Altezza non definita
- S — Sottofondo
- F — Finitura Locale

ETICHETTA PORTE: dimensione nette

ETICHETTA MURI

INDICAZIONE INGRESSO

INDICAZIONE NORD

Gli elementi campiti in giallo sono previsti in progetto ma esclusi in appalto.

Area non soggetta ad interventi: Locali esclusi dall'intervento in appalto

Area a rustico: Locali consegnati a rustico

Pavimentazione esistente: Pav. esclusa dall'intervento in appalto

PARTIZIONI VERTICALI

ME	MURATURE ESTERNE
MI	MURATURE INTERNE
DI	DIVISORI
PA	PANNELLI
PL	PLACCATURE
PV	PARETI VETRATE
RI	RIVESTIMENTI

PARTIZIONI ORIZZONTALI

PT	PAVIMENTI
MS	MASSETTI
PN	PAVIMENTI ESTERNI
CO	COPERTURE

CONTROSOFFITTI

CS	CONTROSOFFITTI
VL	VELETTE

INFISSI

PI	PORTE INTERNE
PE	PORTE ESTERNE
FI	FINESTRE INTERNE/ESTERNE
LU	LUCERNARI
FC	FACCIATE CONTINUE

ALTRI ELEMENTI

RN	RINGHIERE BALAUSTRE CORRIMANI	**AR**	ARREDI	**BR**	PARACOLPI
PU	PLUVIALI GRONDAIE CANALINE	**SC**	SCALE (Finitura)	**SO**	SOGLIE
		OP	OPERE PREFABBRICATE	**OF**	OPERE IN FERRO
SA	SANITARI	**VE**	AIUOLE / ALBERI	**LV**	TATTILI/MAPPE

FINITURE

B - Zoccolino

B02	Rivestimento ceramico parietale all'interno del locale.	
B01	Battiscopa ceramico in tinta con pavimento effetto pietra o tonalità neutra.	H 100 mm
B02	Battiscopa ceramico in tinta gres porcellanato effetto cemento o tonalità neutra.	H 100 mm
B03	Battiscopa ceramico in tinta gres porcellanato effetto cemento o tonalità chiara.	H 100 mm
B04	Battiscopa ceramico in tinta gres porcellanato effetto cemento o tonalità scura.	H 100 mm
Rualbo	Non sono previsti zoccolini	

M - Finitura Verticale

1.F.01	Rivestito e stuccato + idropittura lavabile per interni	
1.F.02	Pannello di rivestimento in legno bugnato con cornicione.	H 130 mm
1.FN.03	Pannello di rivestimento in alluminio	
1.F.04	Pareti rivestite con lastre in gres porcellanato effetto pietra o tonalità chiara.	Dim. 120x60 cm
Rualbo	Non sono previste finiture verticali	

C - Controsoffitto

1.CS.01	Doghe in aluminio.	Larghezza 40 mm
1.CS.02	Doghe in aluminio.	Larghezza 80 mm
1.CS.03	Pannelli finitura alluminio preverniciato	Dim. 600 x 600 mm
1.CS.04	Pannelli finitura alluminio preverniciato	Dim. variabile
5.CS.01	Pannello modulare REI 120	Dim. 600 x 600 mm
1.CS.06	Controsoffitto in cartongesso	

P - Finitura Orizzontale

1.PT.01	Pavimento ceramico in tonalità grey porcellanato effetto pietra o tonalità neutra.	Dim. 120x60 cm
1.PT.02	Pavimento ceramico in tonalità grey porcellanato effetto pietra o tonalità neutra.	Dim. 120x60 cm
1.PT.03	Pavimento ceramico in tonalità grey porcellanato effetto cemento o tonalità chiara.	Dim. 120x60 cm
1.PT.04	Pavimento ceramico in tonalità grey porcellanato effetto pietra o tonalità chiara.	Dim. 120x60 cm
1.PT.05	Pavimento ceramico in tonalità grey porcellanato effetto cemento o tonalità scura.	Dim. 120x60 cm
1.PT.06	Pavimento ceramico in tonalità grey porcellanato effetto pietra o tonalità scura.	Dim. 120x60 cm
1.PT.07	Pavimento in legno	
Rualbo	Non sono previste finiture orizzontali	

ARREDI

- Vaso WC 1.SA.01
- Vaso WC H 1.SA.02
- Orinatoio 1.SA.03
- Lavabo H 1.SA.04
- Sistema di Lavabi con rotacubotino, erogatore sapone, asciugamani elettrici e specchio magnet. Dx 3 e A 1.AS.02

ENAC ENTE NAZIONALE PER L'AVIAZIONE CIVILE

Ente Nazionale per l'Aviazione Civile

AEROPORTO CIVILE DI LAMEZIA TERME (CZ)

SACAL

LOTTO L1 - Sviluppo aerostazione passeggeri
CUP: H84G22000330009
LOTTO L2 - Interventi per la security e la digitalizzazione
CUP: H86G22000390002
LOTTO L6 - Potenziamento delle reti di sottoservizi e impianti tecnologici
CUP: H84G22000600009

PROGETTO ESECUTIVO

LOTTO 1

ARCHITETTURA - STATO DI PROGETTO - AMBITO 06
Pensilina Airside - Pianta piano copertura Pensilina ovest - Quadrante B

GRUPPO DI PROGETTAZIONE
Raggruppamento Temporaneo di Professionisti

AERTEC
Direttore tecnico: ing. Aeronautico Carlos Berenguer Lopez
Responsabile esterni di trasporto:
ing. Pietro Tore Calzetto

LA SPERIMENTALE
Direttore Tecnico e Responsabile integrazione prestazioni specialistiche: ing. Fabio Ferrari
Geologia dott. Emanuele Freda
Progettazione strutture: ing. Alessandro Cacciatori
Project Manager: ing. Emanuele Parma
CSP arch. Elisabetta Cosi

VALLE 3.0
Direttore tecnico: arch. Emanuele Valle
Progettazione architettonica
ing. Luca Valle
arch. Leonardo Giovannozzi

RTI SACAL ENGINEERING
Direttore Tecnico: ing. Gianbattista Parisetti
Responsabile impianti meccanici:
ing. Marco Bergamo
P.I. Daniele Tagni
ing. Enrico Facchinetti

incide
Direttore tecnico e progettazione strutturale:
ing. Gianluca Valente
Responsabile progettazione strutture:
ing. Matteo Pagnucci

CODICE ELABORATO							REVISIONE				
Fase	Lotto	Ambito	Disciplina	Tipo	Numero	Rev	Scala	N.	Data	Descrizione	
E	L1	06	ARC	PI	04	A	As indicated	1	05/09/2023	EMISSIONE	
								2			
								3			

NOME FILE: AM15P-E-L1-06-ARC-PI-04-A.dwg

REDAZIONE: M.D.

VALLE 3.0

Visto del Committente: **Società Aeroportuale Calabrese S.p.A.**

INTERVENTO FACENTE PARTE DEL	IL RESPONSABILE DEL PROCEDIMENTO	IL POST HOLDER DI AREA:
Contratto Istituzionale di Sviluppo "SOI-VULNIT"	ing. Ferdinando Sarasso	OPERATIONAL SERVICES MANAGER: Emilio Perrilla PASSENGER EXPERIENCE MANAGER: Sabina Milelli PM PROGETTAZIONE: Ferdinando Sarasso

Approvazione **ENAC:**